


- LEGENDA**
- GAS — RETE METANO G.S. DN 150 ● — GAS — ALLACCIAMENTO
 - ~~~~~ RETE TELECOM #125 ● — TELECOM — ALLACCIAMENTO
 - FASCIA DI RISPETTO STRADALE (30 m DALLA STRADA PROVINCIALE)
 - ===== PERIMETRO ZONA PIANO ATTUATIVO
 - ===== CONFINI COMUNALI DI PAGNACCO E COMUNE DI TAVAGNACCO
 - [Hatched Box] EDIFICAZIONE SINGOLA
 - [Hatched Box] EDIFICAZIONE A SCHIERA
 - [Orange Box] AREA CABINA GAS

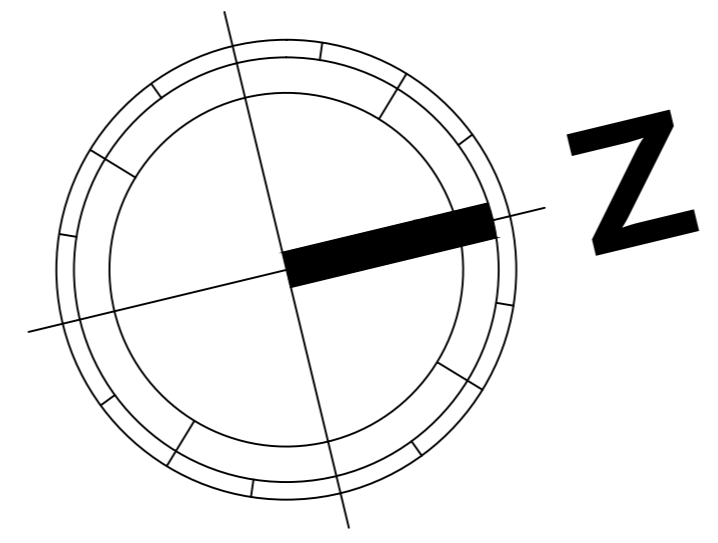

REGIONE FRIULI VENEZIA GIULIA			
PROVINCIA DI UDINE			
COMUNE DI PAGNACCO			
PIANO ATTUATIVO COMUNALE D2 "DEL CRISTO" VAR. N° 1 AL PIANO PARTICOLAREGGIATO DELLA ZONA ARTIGIANALE ED INDUSTRIALE "DEL CRISTO" DI INTERESSE COMUNALE DI NUOVO IMPIANTO			
SDF2		PLANIMETRIA E RETI METANO - TELECOM <small>SCALA 1:500</small>	
PROPRIETA'			
Mico s.r.l.	Nori Multiservice s.r.l.	Consorzio "Sviluppo Pagnacco" s.r.l.	Pappato Luciano
Immobiliare Bella Schio s.r.l.	Ili' Lijljam	Abitare s.a.s.	Bico s.r.l.
Equipart	Freschi Aldo Intonaco Affini	Panzani Automobili s.a.s.	Tecnob s.r.l.
Officine Clivio Fratelli s.n.c.	Impresa Rodaro Pinto e C. s.n.c. s.n.c.	Autofficina Degano D&D Garage	
PROGETTO			
PROGETTISTA - ING. PIVA FLAVIO VIA GRAMSCI N° 7, 33056 FUMICELLO (UD)			
COLLABORATORI - GEOM. EZIO DOMINISSINI VIA LUIGI BURGHI N° 55, 33013 GEMONA DEL FR. (UD)			