SEZIONE STRADALE A-A

Scala 1:100

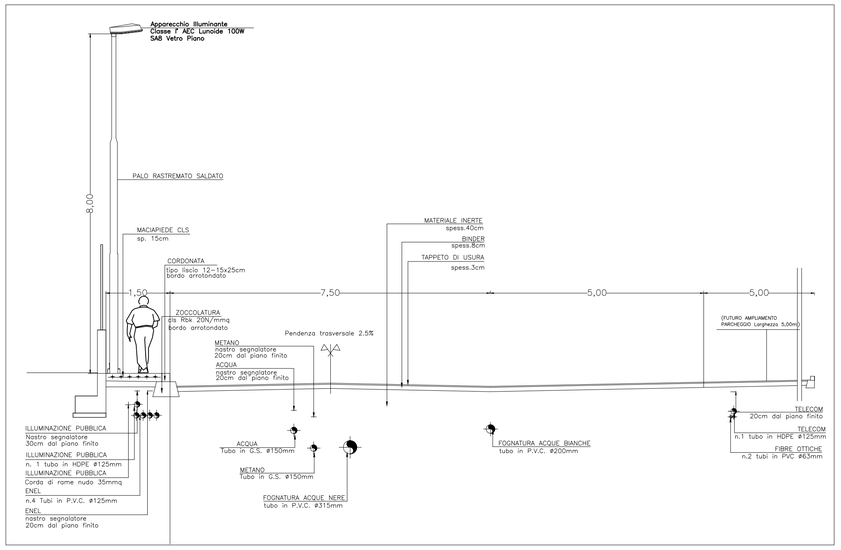

SEZIONE STRADALE B-B

Scala 1:50

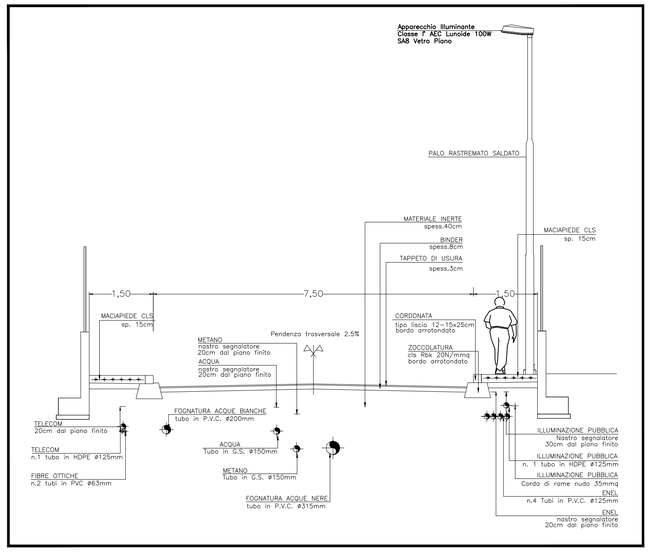

PARTICOLARE

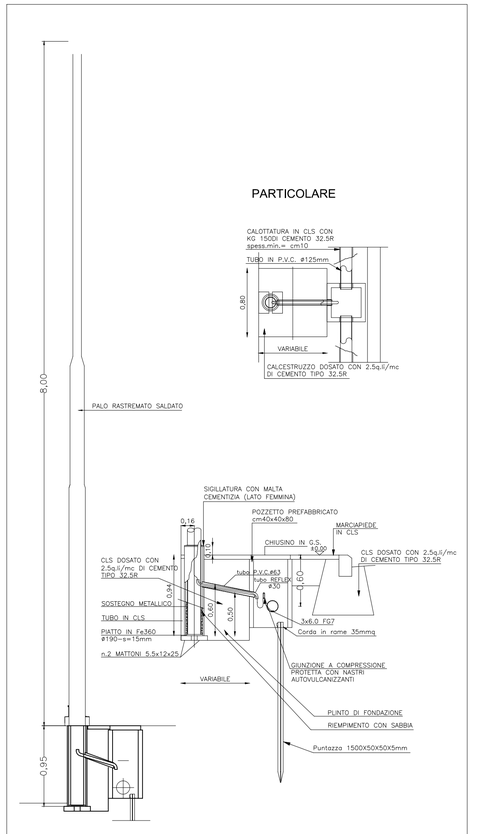

PARTICOLARE COLLEGAMENTO CADITOIA-FOGNATURA ACQUE NERE

SCALA 1:25

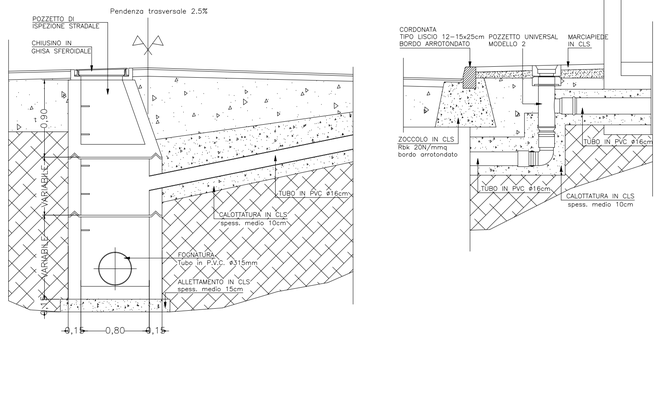

PARTICOLARE POZZETTO ISPEZIONE STRADALE

SCALA 1:25

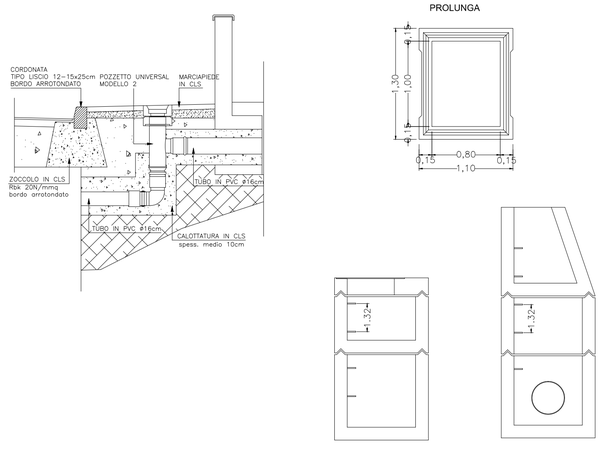

REGIONE FRIULI VENEZIA GIULIA
PROVINCIA DI UDINE
COMUNE DI PAGNACCO

PIANO ATTUATIVO COMUNALE D2 "DEL CRISTO"
VAR. N° 1 AL PIANO PARTICOLAREGGIATO DELLA ZONA
ARTIGIANALE ED INDUSTRIALE "DEL CRISTO" DI INTERESSE
COMUNALE DI NUOVO IMPIANTO

SDF4

RETI - SEZIONI/PARTICOLARI

PROPRIETA'

Milco s.r.l.	*Nord Multiservice s.r.l.*	*Consorzio "Sviluppo Pagnacco" s.r.l.*	*Puppatto Luciano*
Immobiliare Bella Schio s.r.l.	*Ilic' Liliana*	*Abitare s.a.s.*	*Bico s.r.l.*
Equisport	*Freschi Aldo Intonaci e Affini*	*Panzanini Automobili s.a.s.*	*Tecmob s.r.l.*
Officina Chittaro Fratelli s.n.c.	*ImpresaRodaro Pietro e C. s.n.c. s.n.c.*	*Autofficina Degano D.&D. Garage*	

PROGETTO

PROGETTISTA - ING. PIVA FLAVIO
VIA GRAMSCI N° 7,33050 FIUMICELLO (UD)

COLLABORATORI -GEOM. EZIO DOMINISSINI
VIA LUIGI BURGA N° 55,33013 GEMONA DEL FR. (UD)