



hiera

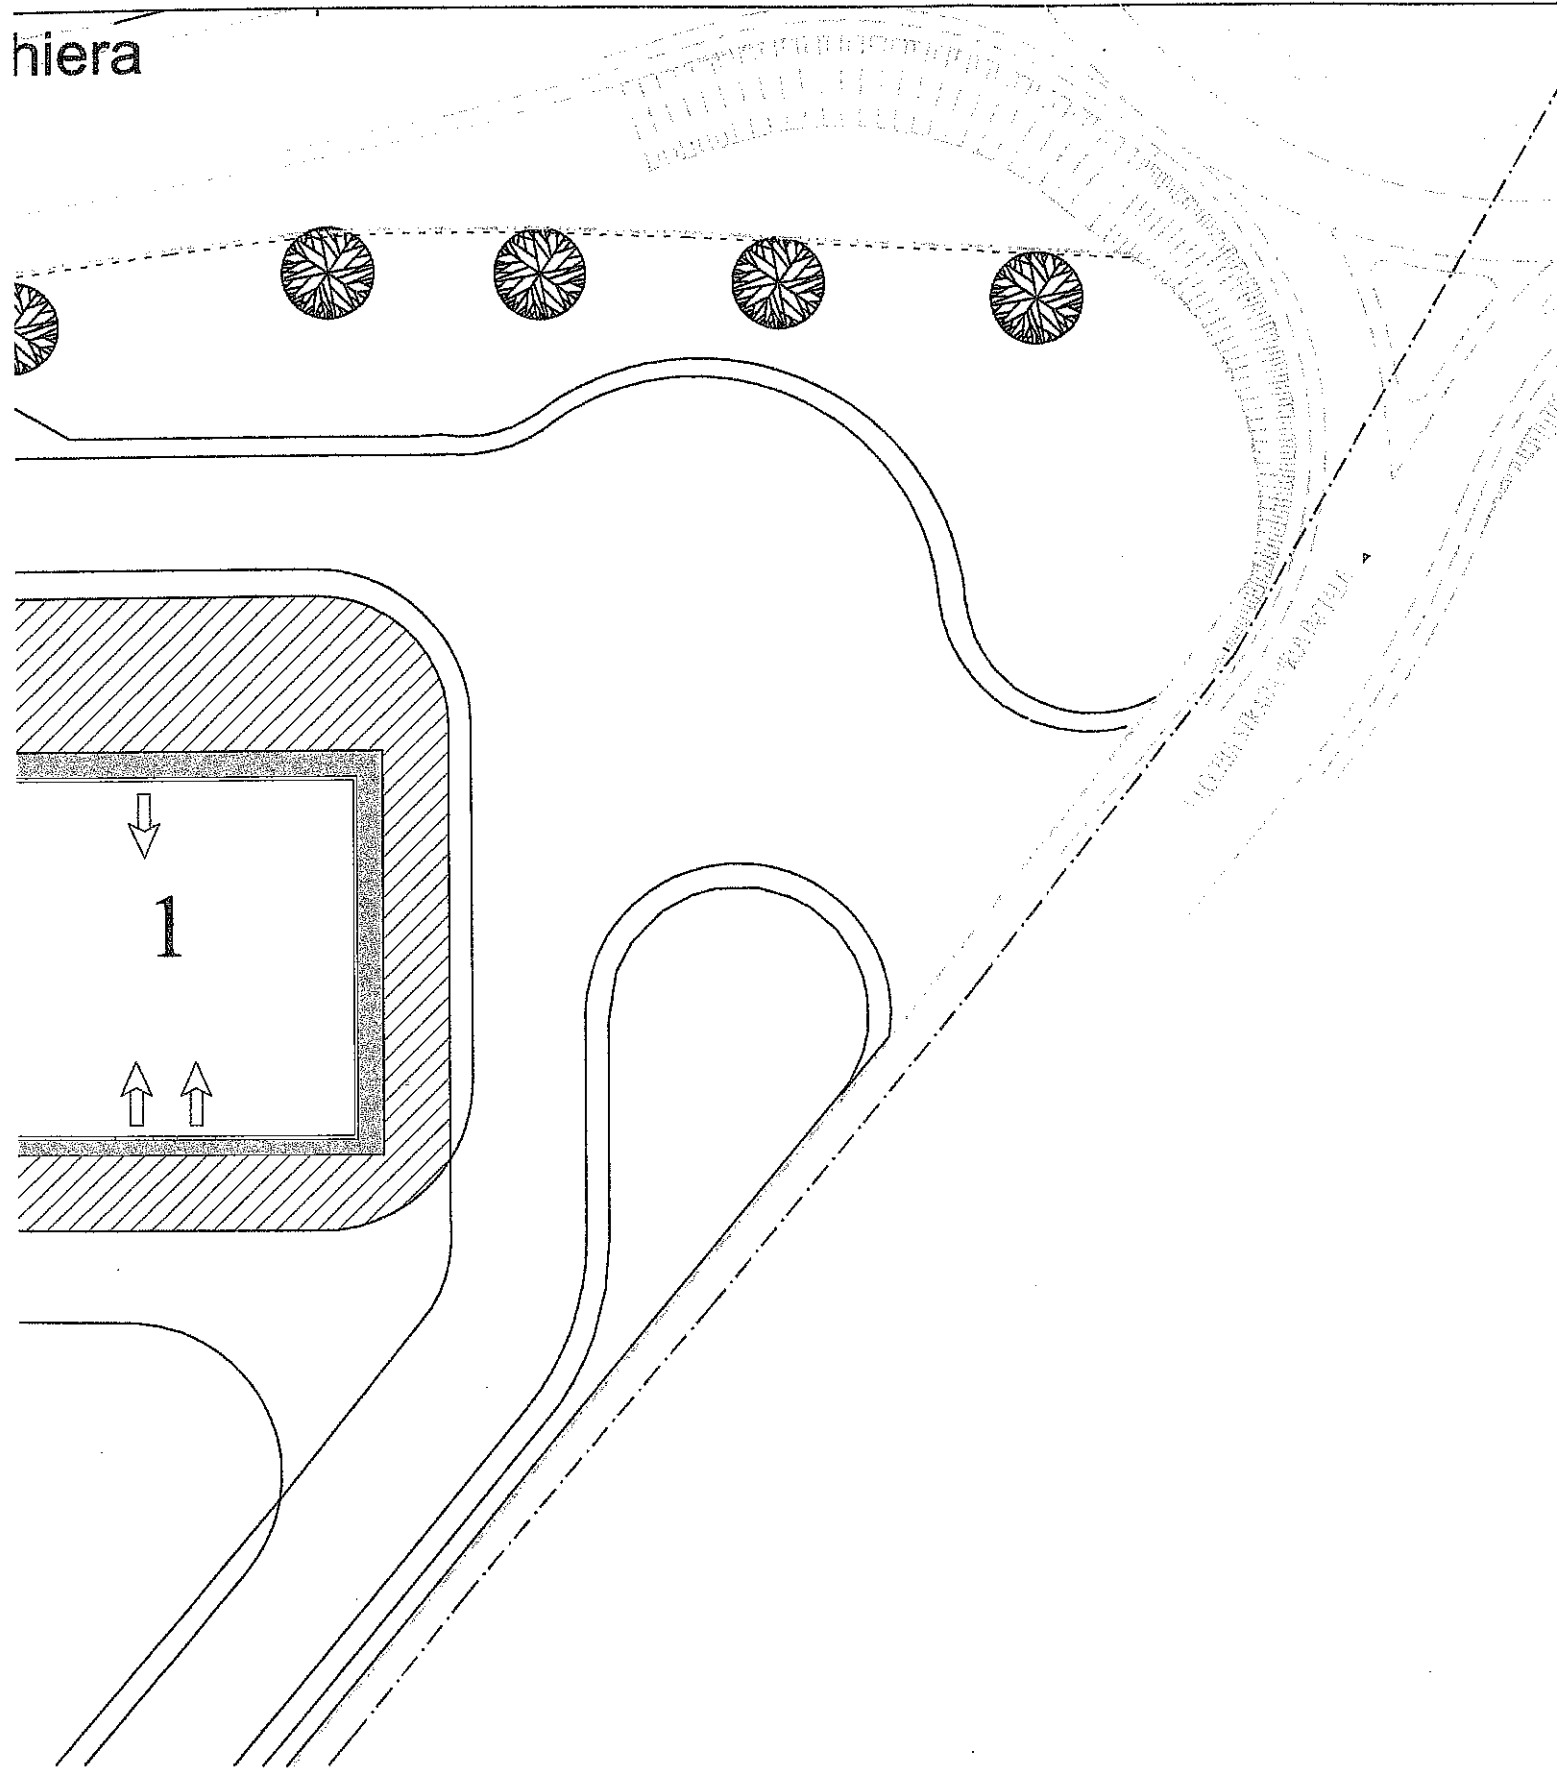

**LEGENDA**

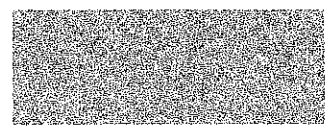

1



AREA DOVE REPERIRE I PARCHEGGI RICHIESTI

MARCIAPIEDE

NUMERAZIONE LOTTI

PASSO CARRAIO 3.50 ml


INGRESSO PEDONALE

**AREA DOVE REPERIRE I PARCHEGGI RICHIESTI**


N. lotto	Sup. lotto	Max sup. richiesta per parcheggi	Area dove reperire parcheggi	Differenza totale lotto a schiera
		Vedi Tabella allegata Relazione	Al netto strada interna e passi carrai	
	mq	mq	mq	mq
1	1544	298	559	261
2	1200	231	332	101
3	1200	262	348	86
4	1200	206	534	329
5a	600	109	244	135
5b	600	203	249	46
6a	600	116	249	133
6b	600	116	249	133
7	1200	231	500	269
8	1200	231	500	269
9	1200	316	530	214
10	1665	416	868	452
<b>Totale</b>	<b>12809</b>	<b>2735</b>	<b>5162</b>	<b>2427</b>



# dimostrativo della sufficienza dei parcheggi da individuare nel lotto dell'edificio a schiera

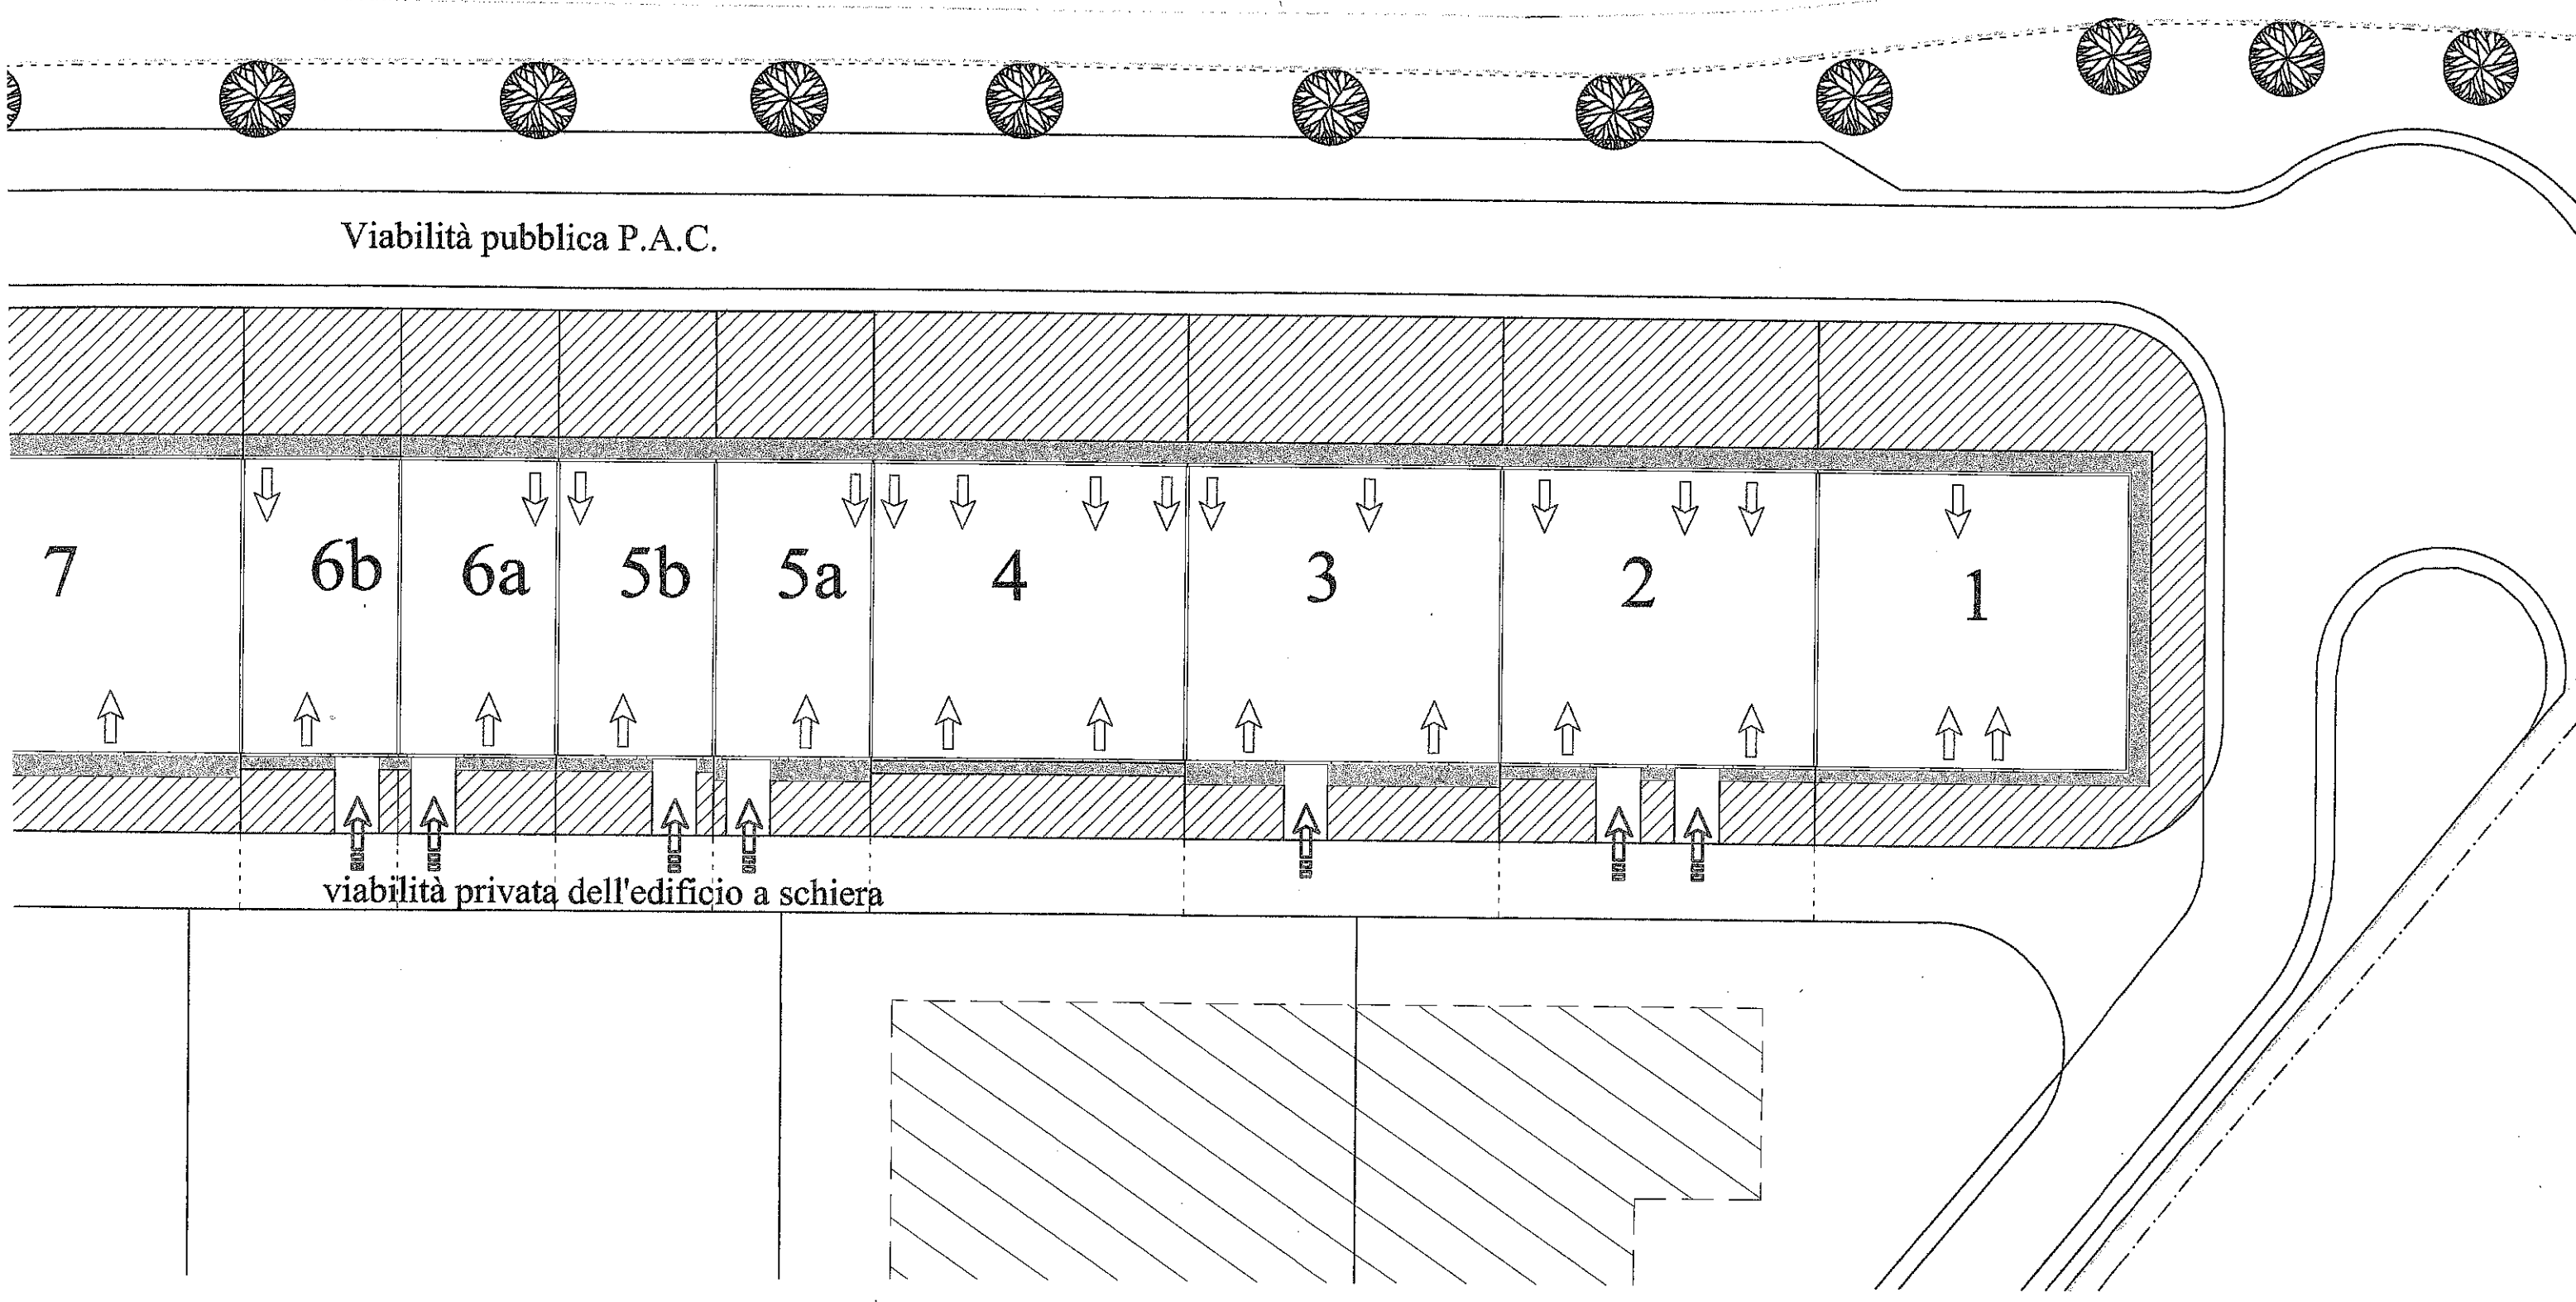

P.A.C. Zona D2 "del Cristo" Comune di Pagnacco " Schema dimostrativo della sufficienza dei parcheggi da individ

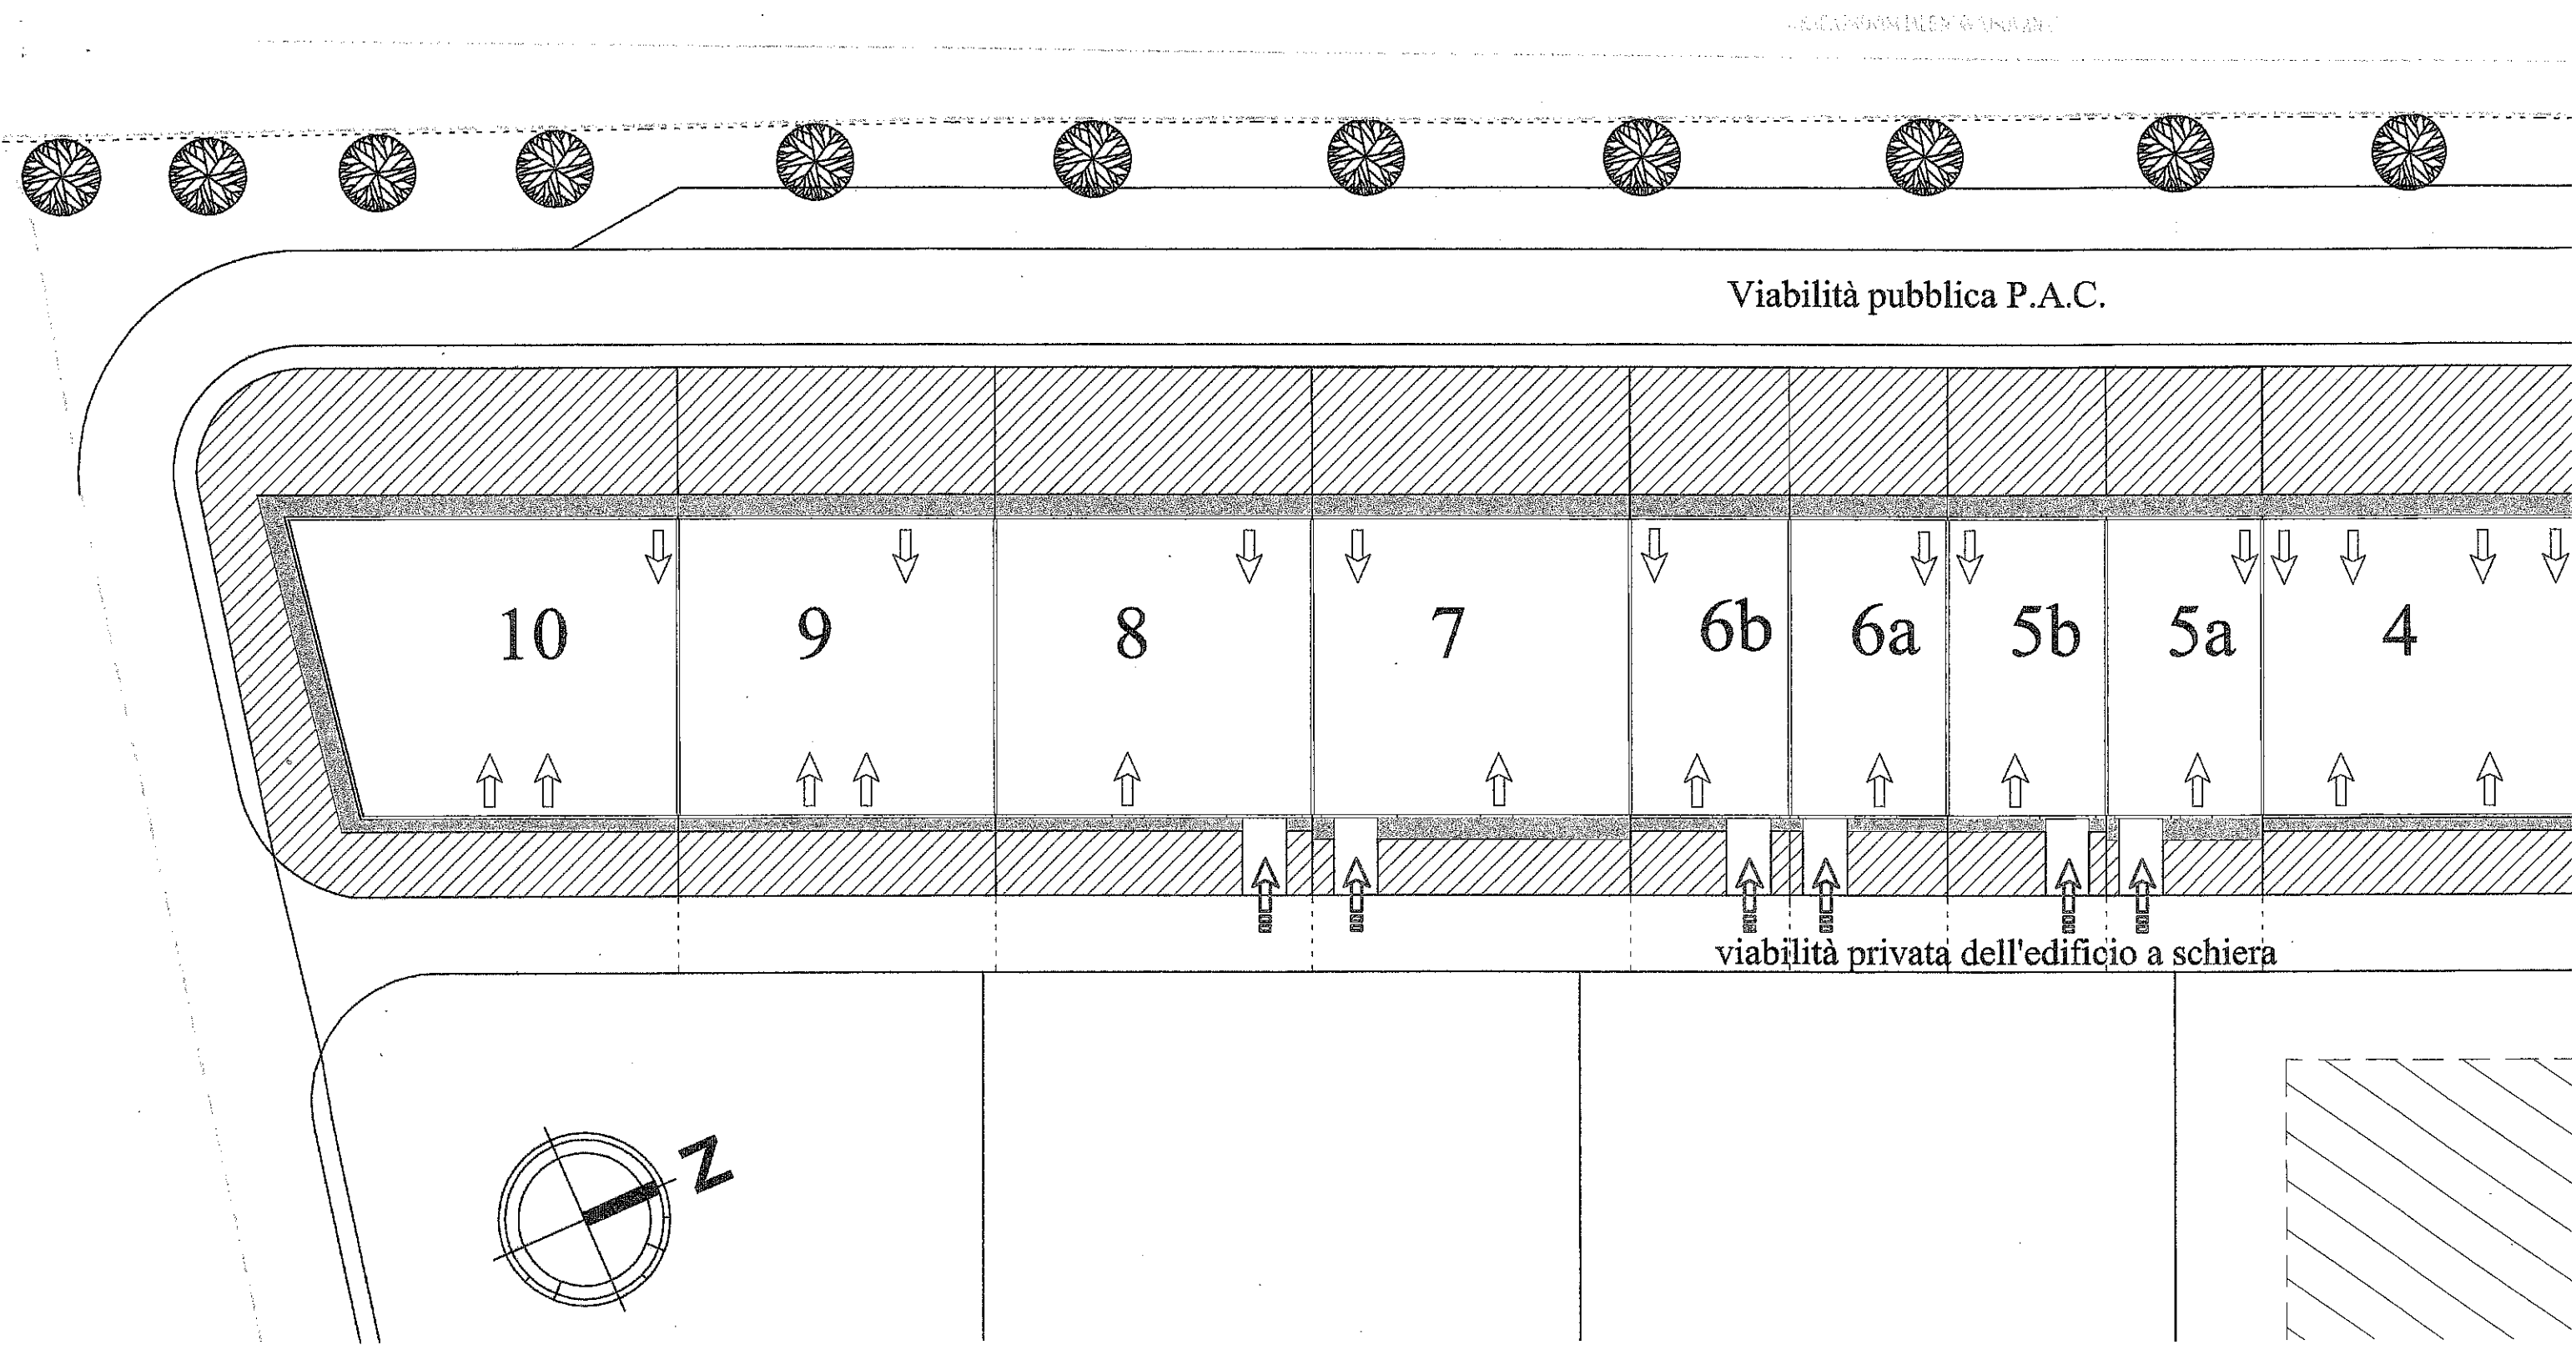

"Allegato alla relazione integrativa"

12 giugno 2016

Il progettista ing. Flavio Piva

