


- LEGENDA**
- GAS — RETE METANO G.S. DN 150 ● — GAS — ALLACCIAMENTO
 - ~~~~~ RETE TELECOM #125 ● — TELECOM — ALLACCIAMENTO
 - FASCIA DI RISPETTO STRADALE (30 m DALLA STRADA PROVINCIALE)
 - ===== PERIMETRO ZONA PIANO ATTUATIVO
 - ===== CONFINE COMUNALE DI PAGNACCO E COMUNE DI TAVAGNACCO
 - [diagonale] EDIFICAZIONE SINGOLA
 - [diagonale opposta] EDIFICAZIONE A SCHIERA
 - [quadrato con X] AREA CABINA GAS

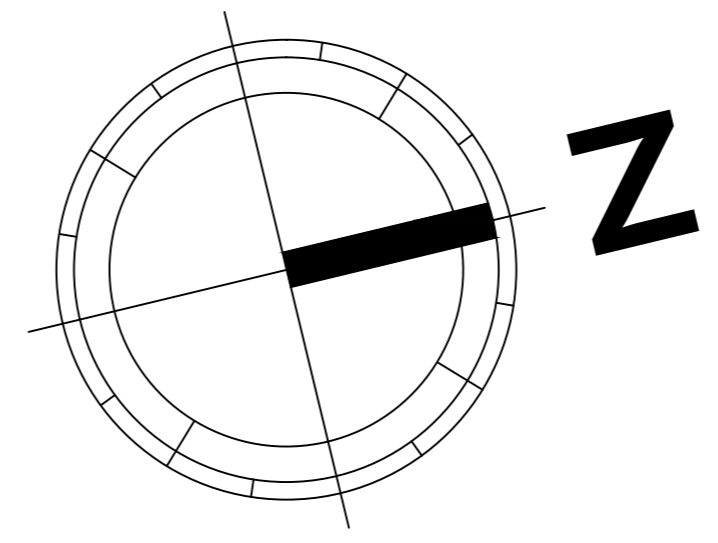

REGIONE FRIULI VENEZIA GIULIA			
PROVINCIA DI UDINE			
COMUNE DI PAGNACCO			
PIANO ATTUATIVO COMUNALE D2 "DEL CRISTO" VAR. N° 1 AL PIANO PARTICOLAREGGIATO DELLA ZONA ARTIGIANALE ED INDUSTRIALE "DEL CRISTO" DI INTERESSE COMUNALE DI NUOVO IMPIANTO			
SDF2		PLANIMETRIA E RETI METANO - TELECOM <small>SCALA 1:500</small>	
PROPRIETA'			
Mico s.r.l.	Nori Multiservice s.r.l.	Consorzio "Sviluppo Pagnacco" s.r.l.	Pappato Luciano
Immobiliare Bella Schio s.r.l.	Ili' Lijljam	Abitare s.a.s.	Bico s.r.l.
Equipart	Freschi Aldo Intonaco Affini	Panzani Automobili s.a.s.	Tecnob s.r.l.
Officine Chimno Fratelli s.n.c.	Impresa Rodaro Pinto e C. s.n.c. s.n.c.	Autofficina Degano D&D Garage	
PROGETTO			
PROGETTISTA - ING. PIVA FLAVIO VIA GRAMSCI N° 7, 33056 FUMICELLO (UD)			
COLLABORATORI - GEOM. EZIO DOMINISSINI VIA LUIGI BURGHI N° 55, 33013 GEMONA DEL FR. (UD)			

REGIONE FRIULI VENEZIA GIULIA
 PROVINCIA DI UDINE
 COMUNE DI PAGNACCO



PIANO ATTUATIVO COMUNALE D2 "DEL CRISTO"
 VAR. N° 1 AL PIANO PARTICOLAREGGIATO DELLA ZONA
 ARTIGIANALE ED INDUSTRIALE "DEL CRISTO" DI INTERESSE
 COMUNALE DI NUOVO IMPIANTO

SDF2

PLANIMETRIA E RETI
 METANO - TELECOM

SCALA 1:500

PROPRIETA'

<p>MILCO S.p.A. a socio unico 33010 PAVANZANO (UD) IVA 02711245030 Milco s.r.l.</p>	<p>NORD MULTISERVICE S.p.A. Via Lombardia, 12/9 - FELETO UMBER 33010 TAVAGNACCO (UD) C.F., P.IVA e Reg. Imp. UD-027861103 Nord Multiservice s.r.l.</p>	<p>Consorzio "Sviluppo Pagnacco" s.r.l.</p>	<p>Puppato Luciano</p>
<p>IMMOBILIARE BELLA SCHIO SRL Via Lago di Garda, 114 - 36016 Schio (VI) Part. IVA - Cod. Fisc. 02927670445 Immobiliare Bella Schio s.r.l.</p>	<p>Ilic' Ljiljana</p>	<p>IMPRESA COSTRUZIONI « ABITARE » di Puppato Santo e C. sas Abitare s.a.s.</p>	<p>Bico s.r.l.</p>
<p>Equisport</p>	<p>Freschi Aldo Intonaci e Affini</p>	<p>Panzanini Automobili s.a.s.</p>	<p>TECMOB s.r.l. C.F. e P.I. 02488770302 Pec: tecmob@legalmail.it Tecmob s.r.l.</p>
<p>Officina PIVA di CHITTARO GIULIANO & C. Via Torreana 16 33010 PLAINO DI PAGNACCO (UD) Tel. (0432) 860977 Part. IVA 03570990301</p>	<p>Impresa Rollaro Pietro e C. s.n.c. s.n.c.</p>	<p>D&D GARAGE LUCA DEGANO Autofficina Degano D&D Garage</p>	

PROGETTO

PAGNACCO LI, 02/12/2015

PROGETTISTA - ING. PIVA FLAVIO
 VIA GRAMSCI N° 7, 33050 FIUMICELLO (UD)

COLLABORATORI - GEOM. EZIO DOMINISSINI
 VIA LUIGI BURGHI N° 55, 33013 GEMONA DEL FR. (UD)



Handwritten signature/initials